


LEGENDA NAVRHOVANÝCH VEGETAČNÍCH PRVKŮ

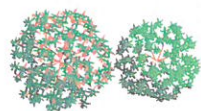

Stromy listnaté solitérní a alejové


11ks

Lokalita ulice Zadní

	Stromy listnaté solitérní a alejové	doporučená velikost	Množství
A	Aesculus hippocastanum (jírovec maďal) VK, Zb	12/14	1
B	Malus florentina (jablň florentinská) VK, Zb	12/14	3
C	Sorbus thuringiaca 'Fastigiata' (jeřáb duryňský) VK, Zb	12/14	7
Celkem		ks	11

PŘED VÝSADBOU BUDOU VYTÝČENY PŘÍPADNÉ KONFLIKTNÍ TRASY INŽENÝRSKÝCH SÍTÍ. DROBNÉ KOREKCE POZIC VÝSADEB BUDOU V PŘÍPADĚ POTŘEBY ODSOUHLASENY AD


Aesculus hippocastanum

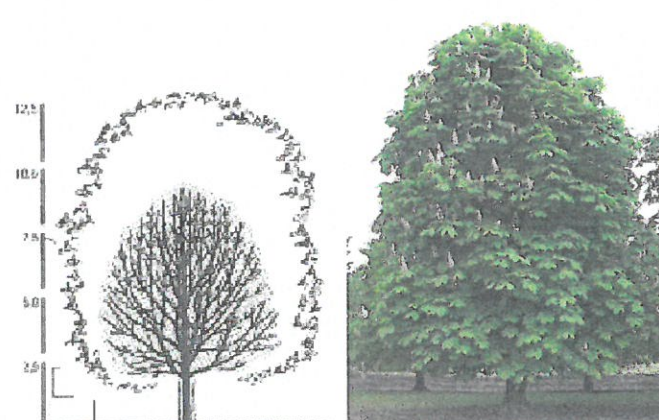

Malus florentina




Sorbus thuringiaca 'Fastigiata'

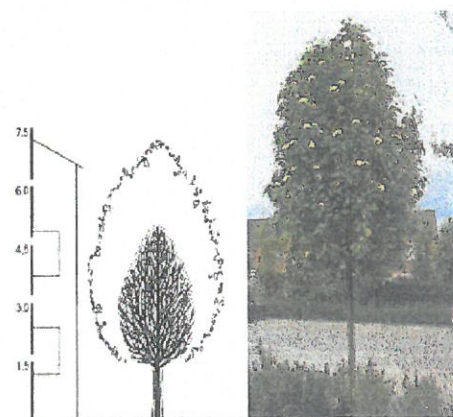

ORIENTAČNÍ PRŮBĚH INŽENÝRSKÝCH SÍTÍ

- Elektrovod
- Kanalizace
- Vodovodní řád

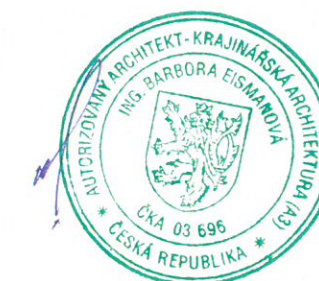

Hlavní projektant Ing. Ivan Marek	Vedoucí projektu Ing. Barbora Eismanová	Vypracoval Bc. Nina Jakušová, DiS.	Kontroloval Ing. Ivan Marek	 Ing. Ivan Marek Martinov 279 277 13 Kostelec nad Labem tel. fax. +420 326 905120 e-mail zahrarch@zahrarch.cz www.zahrarch.cz
objekt: Zlepšení funkčního stavu zeleně Výsadba alejí v obci Mníšek - I. etapa Lokalita ulice Zadní				
investor: Obec Mníšek, Oldřichovská 185, 463 31, Mníšek				číslo zakázky 04/12/2019
obsah: SITUACE - NÁVRH VÝSADBY				stupeň dokumentace DPS
				datum prosinec/2019
				měřítko 1 : 300
				formát A3
				datum revize: výtisk číslo: 1