

LEGENDA NAVRHOVANÝCH VEGETAČNÍCH PRVKŮ



Stromy listnaté solitérní a alejové

6ks



Lokalita ulice Fojtecká

	Stromy listnaté solitérní a alejové	doporučená velikost	Množství
G	Juglans regia (ořešák královský) VK, Zb	12/14	5
H	Prunus avium 'Plena' (třešeň ptačí) VK, Zb	12/14	1
	Celkem	ks	6

PŘED VÝSADBOU BUDOU VYTÝČENY PŘÍPADNÉ KONFLIKTNÍ TRASY INŽENÝRSKÝCH SÍTÍ. DROBNÉ KOREKCE POZIC VÝSADEB BUDOU V PŘÍPADĚ POTŘEBY ODSOUHLASENY AD

Juglans regia

Prunus avium 'Plena'

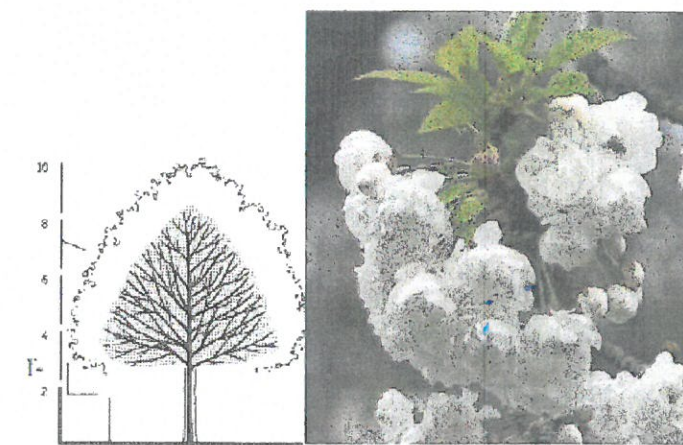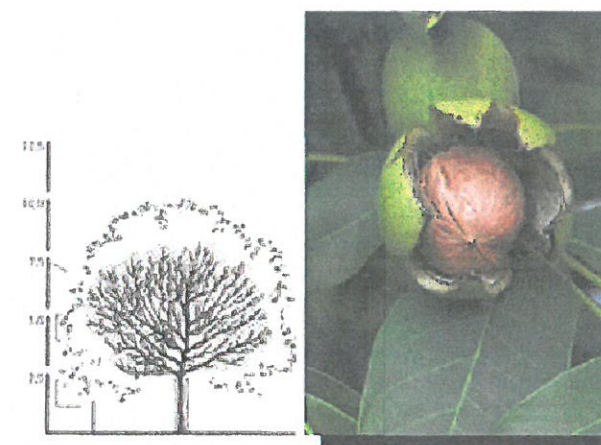

Hlavní projektant	Vedoucí projektu	Vypracoval	Kontroloval	<p>Ing. Ivan Marek Martinov 279 277 13 Kostelec nad Labem tel. fax. +420 326 905120 e-mail: zahrarch@zahrarch.cz www.zahrarch.cz</p>
Ing. Ivan Marek	Ing. Barbora Eismanová	Bc. Nina Jakušová, DiS.	Ing. Ivan Marek	
objekt: Zlepšení funkčního stavu zeleně Výsadba alejí v obci Mníšek - I. etapa Lokalita ulice Fojtecká				číslo zakázky: 04/12/2019 stupeň dokumentace: DPS datum: prosinec/2019 měřítko: 1 : 300 formát: A3
investor: Obec Mníšek, Oldřichovská 185, 463 31, Mníšek				datum revize: výtisk číslo: 1
obsah: SITUACE - NÁVRH VÝSADBY				