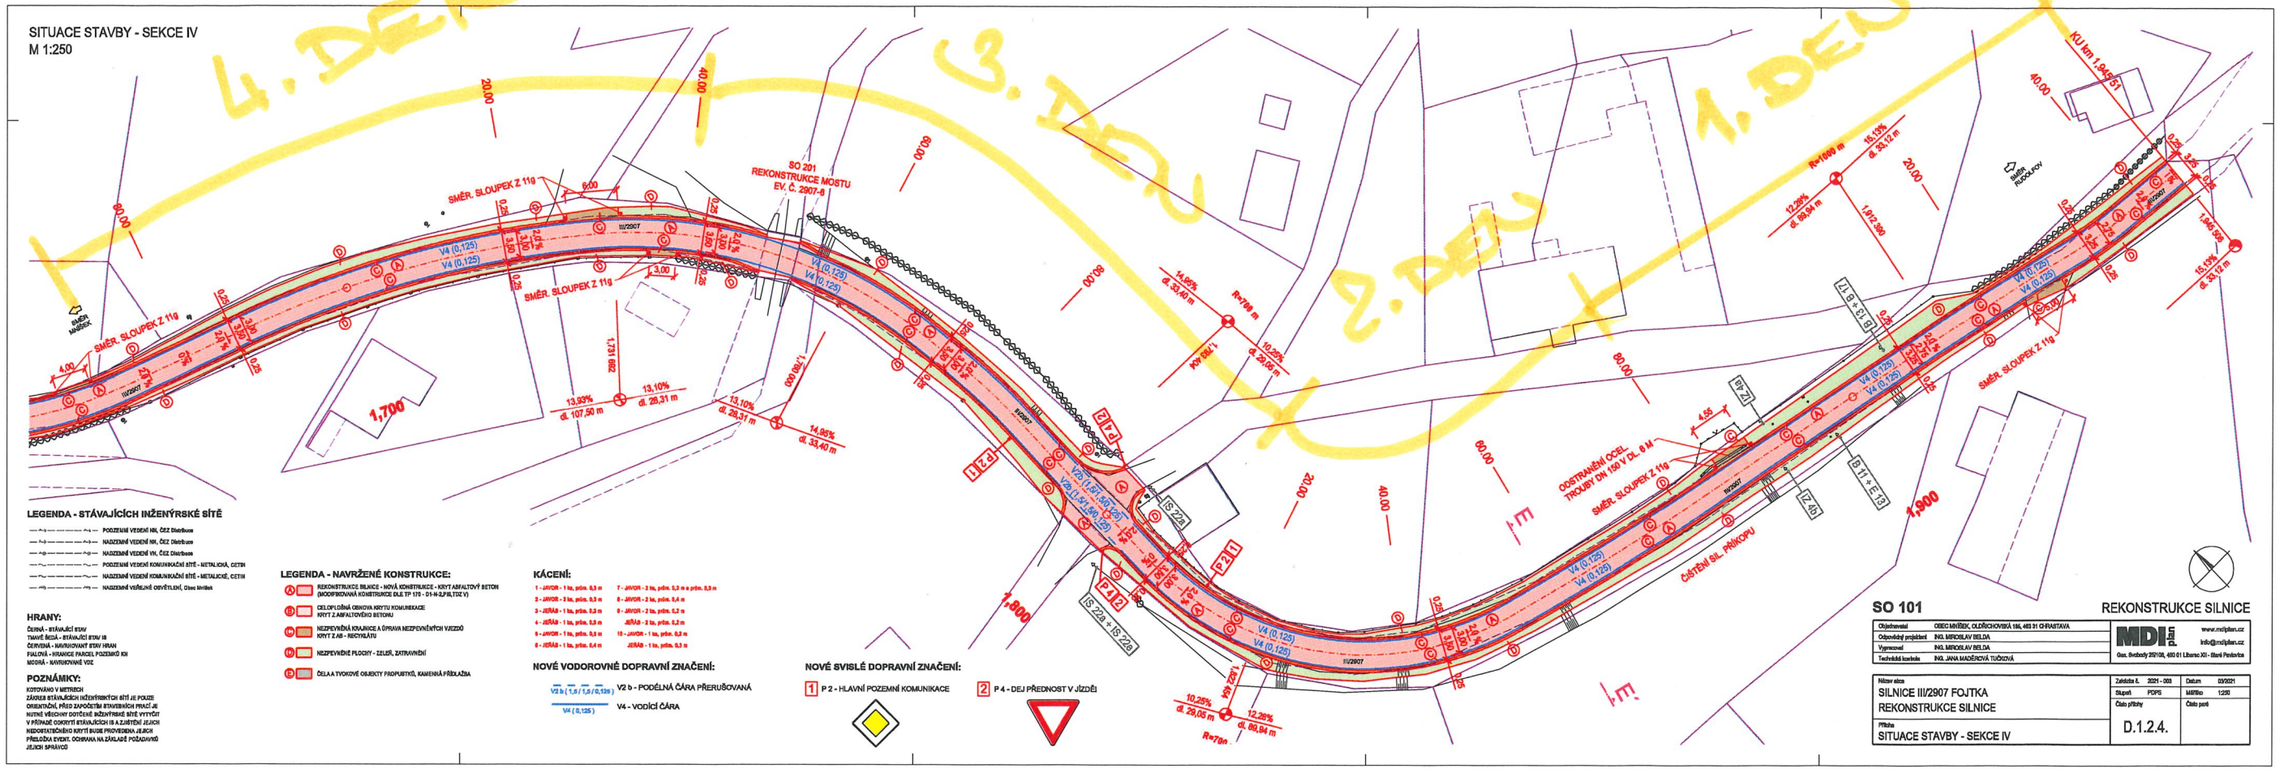

HMG PRACÍ NA SO 101

5.10.	–	km 1,945	– 1,880	=	65,0 m
6.10.	–	1,880	– 1,820	=	60,0 m
4.10.	–	1,820	– 1,740	=	80,0 m
8.10.	–	1,740	– 1,700	=	40,0 m